



ΕΦΗΜΕΡΙΣ ΤΗΣ ΚΥΒΕΡΝΗΣΕΩΣ

ΤΗΣ ΕΛΛΗΝΙΚΗΣ ΔΗΜΟΚΡΑΤΙΑΣ

ΤΕΥΧΟΣ ΤΕΤΑΡΤΟ **Αρ. Φύλλου 956**

6 Σεπτεμβρίου 2005

ΠΕΡΙΕΧΟΜΕΝΑ

ΑΠΟΦΑΣΕΙΣ

ΑΠΟΦΑΣΕΙΣ

Αριθ. 2934 (1)

Κήρυξη ως αναδασωτέας έκτασης εμβαδού 33.775,00 τ.μ. περίπου που βρίσκεται στη θέση «Προβόλες», Δήμου Δρυμαλίας της Νήσου Νάξου.

Ο ΓΕΝΙΚΟΣ ΓΡΑΜΜΑΤΕΑΣ
ΠΕΡΙΦΕΡΕΙΑΣ ΝΟΤΙΟΥ ΑΙΓΑΙΟΥ

Έχοντας υπόψη:

1. Τις διατάξεις του άρθρ. 7 του ν. 2503/1997 (ΦΕΚ 107/τ. Α΄/30.5.1997), «Διοίκηση, οργάνωση, στελέχωση της Περιφέρειας, ρύθμιση θεμάτων για την Τοπική Αυτοδιοίκηση και άλλες διατάξεις».

2. Τις διατάξεις του άρθρου 6 του ν. 3200/1955 περί διοικητικής αποκέντρωσης, όπως τροποποιήθηκε και συμπληρώθηκε μεταγενέστερα με το ν.δ. 532/1970.

3. Τις διατάξεις των άρθρων 24 παρ. 1 και 117 παρ. 3, του Συντάγματος.

4. Τις διατάξεις των άρθρων 37, 38, και 41 όπως συμπληρώθηκε με το άρθρ. 1 παρ. 8 του ν. 3208/2003 του ν. 998/1979 (ΦΕΚ 289/τ. Α΄/29.12.1979), «Περί προστασίας των δασών και των δασικών εν γένει εκτάσεων της Χώρας».

5. Τις διατάξεις του άρθρου 120, του ν. 1892/1990 (ΦΕΚ 101/τ. Α΄/31.7.1990).

6. Τις υπ' αριθμ. 160417/1180/8.7.1980 και 182447/3049/24.9.1980 εγκύκλιες δ/γές και αποφάσεις του Υπουργείου Γεωργίας, που αναφέρονται στο εν λόγω θέμα.

7. Τις διατάξεις του άρθρου 1 παρ. 15 του ν. 3208/2003 «περί προστασίας των δασικών οικοσυστημάτων...».

8. Την υπ' αριθμ. 776/2.8.2005 εισήγηση του Δασονομείου Νάξου για κήρυξη της εν λόγω έκτασης ως αναδασωτέας, επειδή αυτή χρειάζεται απόλυτη προστασία ώστε να αποφευχθεί η διάβρωση και η απόπλυση του εδάφους αλλά και η αλλαγή χρήσης αυτής και να υποβοηθηθεί η φυσική αναγέννηση ώστε να επαναδημιουργηθεί η δασική βλάστηση.

9. Την από 18.0.2005 έκθεση φωτοερμηνείας αρμοδίου υπαλλήλου της υπηρεσίας μας, αποφασίζουμε:

Κηρύσσουμε ως αναδασωτέα με σκοπό τη φυσική αναγέννηση και την απόλυτη προστασία της δασικής μορφής έκτασης (παρ. 2, 3, και 4 του άρθρου 3 του ν. 998/1979, όπως αυτά αντικαταστάθηκαν και πλέον ισχύουν με το ν. 3208/2003, όπως προκύπτει από την εισήγηση αρμοδίων υπαλλήλων μας), που καταστράφηκε από πυρκαγιά, συνολικού εμβαδού Ε=33.775,00 τ.μ, περίπου, που βρίσκεται στη θέση «Προβόλες», Δήμου Δρυμαλίας, της νήσου Νάξου, Ν. Κυκλάδων. Τα όρια της εν λόγω έκτασης προσδιορίζονται στο απόσπασμα τοπογραφικής πινακίδας Γ.Υ.Σ. (αρ. φύλλου χάρτη 7642.6) κλίμακας 1:5.000, το οποίο αποτελεί αναπόσπαστο μέρος της παρούσης.

Ή απόφαση ισχύει από της κοινοποιήσεώς της αρμοδίως (άρθρο 41 του ν. 998/1979) και προ της δημοσίευσης της στην Εφημερίδα της Κυβερνήσεως (άρθρο 37 του ν. 3200/1955).

Η απόφαση αυτή να δημοσιευθεί στην Εφημερίδα της Κυβερνήσεως.

Ερμούπολη, 24 Αυγούστου 2005

Ο Γενικός Γραμματέας Περιφέρειας
ΧΑΡΑΛΑΜΠΟΣ ΚΟΚΚΙΝΟΣ

ΕΛΛΗΝΙΚΗ ΔΗΜΟΚΡΑΤΙΑ
ΠΕΡΙΦΕΡΕΙΑ ΝΟΤΙΟΥ ΑΙΓΑΙΟΥ
Δ/ΝΣΗ ΔΑΣΩΝ Ν. ΚΥΚΛΑΔΩΝ

ΕΘΝΙΚΟ ΤΥΠΟΓΡΑΦΕΙΟ
Για τεχνικούς λόγους στο σχεδιάγραμμα έγινε σμίκρυνση κατά ποσοστό [illegible] %

ΥΠΟΜΝΗΜΑ

ΔΑΣΙΚΗΣ ΜΟΡΦΗΣ ΕΚΤΑΣΗ ΕΜΒΑΔΟΥ 33.775,00 τ.μ., ΣΤΗ ΘΕΣΗ "ΠΡΟΒΟΛΕΣ", ΠΟΥ ΚΑΤΑΣΤΡΑΦΗΚΕ ΑΠΟ ΠΥΡΚΑΓΙΑ


ΚΑΕΙΣΑ ΔΑΣΙΚΗ ΕΚΤΑΣΗ ΕΜΒΑΔΟΥ Ε= 33.775,00 τ.μ.

Ερμούπολη , 23.08.05

Η ΣΥΝΤΑΚΤΡΙΑ

ΒΑΪΑ ΚΑΡΑΧΛΕ
ΔΑΣΟΛΟΓΟΣ

ΘΕΩΡΗΘΗΚΕ
Και συνοδεύει την αρ.πρ. 2934/05 απόφασή μας

Ερμούπολη, 24.08.05

Ο Γ. Γ. ΠΕΡΙΦΕΡΕΙΑΣ Ν. ΑΙΓΑΙΟΥ	Ο Δ/ΝΤΗΣ ΔΑΣΩΝ
ΧΑΡΑΛΑΜΠΟΣ ΚΟΚΚΙΝΟΣ	ΕΥΑΓΓΕΛΟΣ ΓΚΟΥΝΤΟΥΦΑΣ ΔΑΣΟΛΟΓΟΣ

ΑΠΟΣΠΑΣΜΑ ΤΟΠΟΓΡΑΦΙΚΗΣ ΠΙΝΑΚΙΔΑΣ ΓΥΣ 7642/6
ΚΛΙΜΑΚΑ 1:5000





Αριθ. 7089/2697 (2)

Αναγνώριση ως μοναδικών Δημοτικών έξι (6) οδών εκτεινομένων εντός των διοικητικών ορίων του Δήμου Αρφαρών Μεσσηνίας που συνδέουν τους οικισμούς: 1) ΑΡΦΑΡΩΝ δ.δ. Αρφαρών και ΔΡΕΜΙΟΥ δ.δ. Βρωμόβρυσης. 2) ΑΡΦΑΡΩΝ δ.δ. Αρφαρών και ΚΡΑΣΣΟΠΟΥΛΑΣ δ.δ. Βρωμόβρυσης. 3) ΣΤΑΜΑΤΙΝΟΥ δ.δ. Σταματινοόυ και ΚΡΑΣΣΟΠΟΥΛΑΣ δ.δ. Βρωμόβρυσης. 4) ΑΡΦΑΡΩΝ δ.δ. Αρφαρών και ΒΕΛΑΝΙΔΙΑΣ δ.δ. Βελανιδιάς. 5) ΑΡΦΑΡΩΝ δ.δ. Αρφαρών και ΑΓΡΙΛΟΥ δ.δ. Αγρίλου. 6) ΑΓΡΙΛΟΥ δ.δ. Αγρίλου με την 4η επαρχιακή οδό ΘΟΥΡΙΑΣ - ΔΥΡΡΑΧΙΟΥ.

Ο ΝΟΜΑΡΧΗΣ ΜΕΣΣΗΝΙΑΣ

Έχοντας υπόψη:

1. Το π.δ. 24/31.5.1985 ΦΕΚ 270 Δ΄ (άρθρ. 1 παρ. 2β.δ.δ.) «περί δόμησης εκτός σχεδίου, εκτός Οικισμού κ.λπ.».

2. Την εγκ. 104/1986 του ΥΠΕΧΩΔΕ ότι απαιτείται αναγνώριση με απόφαση Νομάρχη των οδών ως Δημοτικών όχι μόνο των κυριοτέρων αλλά και των μοναδικών.

3. Το π.δ. 209/1998 ΦΕΚ 169 Α/15.7.1998 άρθρ. 2 παρ. 2.ζ. σύμφωνα με το οποίο οι δημοτικές οδοί χαρακτηρίζονται με απόφαση Νομάρχη κ.λπ. και είναι οι οδοί που εξυπηρετούν την υπεραστική συγκοινωνία.

4. Την υπ' αριθμ. 28934/860/1997 «Αρμοδιότητες αιρετών Νομαρχών σε αντικείμενα ΥΠΕΧΩΔΕ πλην Γ.Γ.Δ.Ε.», σύμφωνα με το κεφάλαιο IV παρ. 8 της οποίας, ο καθορισμός των κυριοτέρων Κοινοτικών ή Δημοτικών οδών (άρθρο παρ. 2.β.δ.δ. του π.δ/τος της 24/31.5.1985) περί όρων δόμησης εκτός Σχεδίου και εκτός Οικισμών ΦΕΚ 270 Δ΄/ 1985 γίνεται με απόφαση Νομάρχη.

5. Τη γνωμοδότηση του Νομαρχιακού ΣΧΟΠ υπέρ της αναγνώρισης των οδών του θέματος όπως αυτές διατυπώνονται ως 2ο θέμα του 3ου Πρακτικού το οποίο μας διαβιβάσθηκε με το υπ' αριθμ. 12/27.6.2005 έγγραφο του ΣΧΟΠ (Α.Π. Δ.Ι.Π.Ε.Χ.Ω.Π.Ο. Ν.Α.Μ 7089/29.6.2005).

6. Τα σε κλίμακες 1:5.000 και 1:50.000 αποσπάσματα χαρτών των περιοχών των οδών του θέματος, οι οποίες απεικονίζονται σε αυτά με σιέλ χρώμα, αποφασίζουμε:

Αναγνωρίζουμε ως μοναδικές δημοτικές τις έξι (6) οδούς του θέματος που συνδέουν τους οικισμούς:

1. ΑΡΦΑΡΩΝ δ.δ. Αρφαρών και ΔΡΕΜΙΟΥ δ.δ. Βρωμόβρυσης.

2. ΑΡΦΑΡΩΝ δ.δ. ΑΡΦΑΡΩΝ και ΚΡΑΣΣΟΠΟΥΛΑΣ δ.δ. Βρωμόβρυσης.

3. ΣΤΑΜΑΤΙΝΟΥ δ.δ. Σταματινού και ΚΡΑΣΣΟΠΟΥΛΑΣ δ.δ. Βρωμόβρυσης.

4. ΑΡΦΑΡΩΝ δ.δ. Αρφαρών και ΒΕΛΑΝΙΔΙΑΣ δ.δ. Βελανιδιάς.

5. ΑΡΦΑΡΩΝ δδ Αρφαρών και ΑΓΡΙΛΟΥ δ.δ Αγρίλου.

6. ΑΓΡΙΛΟΥ δδ Αγρίλου με την 4η Επαρχιακή οδό ΘΟΥΡΙΑΣ ΜΕΣΣ -ΔΥΡΡΑΧΙΟΥ ΑΡΚΑΔ.

Οι οδοί αυτές απεικονίζονται με χρώμα σιέλ στα συν/να του παρόντος, δυο αποσπάσματα χαρτών σε κλίμακες 1:5.000 και 1:50.000.


Από της δημοσίευσης της παρούσης στο ΦΕΚ θα έχουν εφαρμογή για τα γήπεδα που έχουν πρόσωπο στις οδούς αυτές οι περί παρεκκλίσεων διατάξεις αρτιότητος, οικοδομησιμότητος του άνω σχετικού (1) π.δ/τος.

Από τη δημοσίευση της παρούσας στην Εφημερίδα της Κυβερνήσεως δεν προκαλείται δαπάνη σε βάρος του Δημοτικού, Νομαρχιακού ή Κρατικού προϋπολογισμού.

Η απόφαση αυτή να δημοσιευθεί στην Εφημερίδα της Κυβερνήσεως.

Καλαμάτα, 3 Αυγούστου 2005

Ο Νομάρχης
Δ. ΔΡΑΚΟΣ

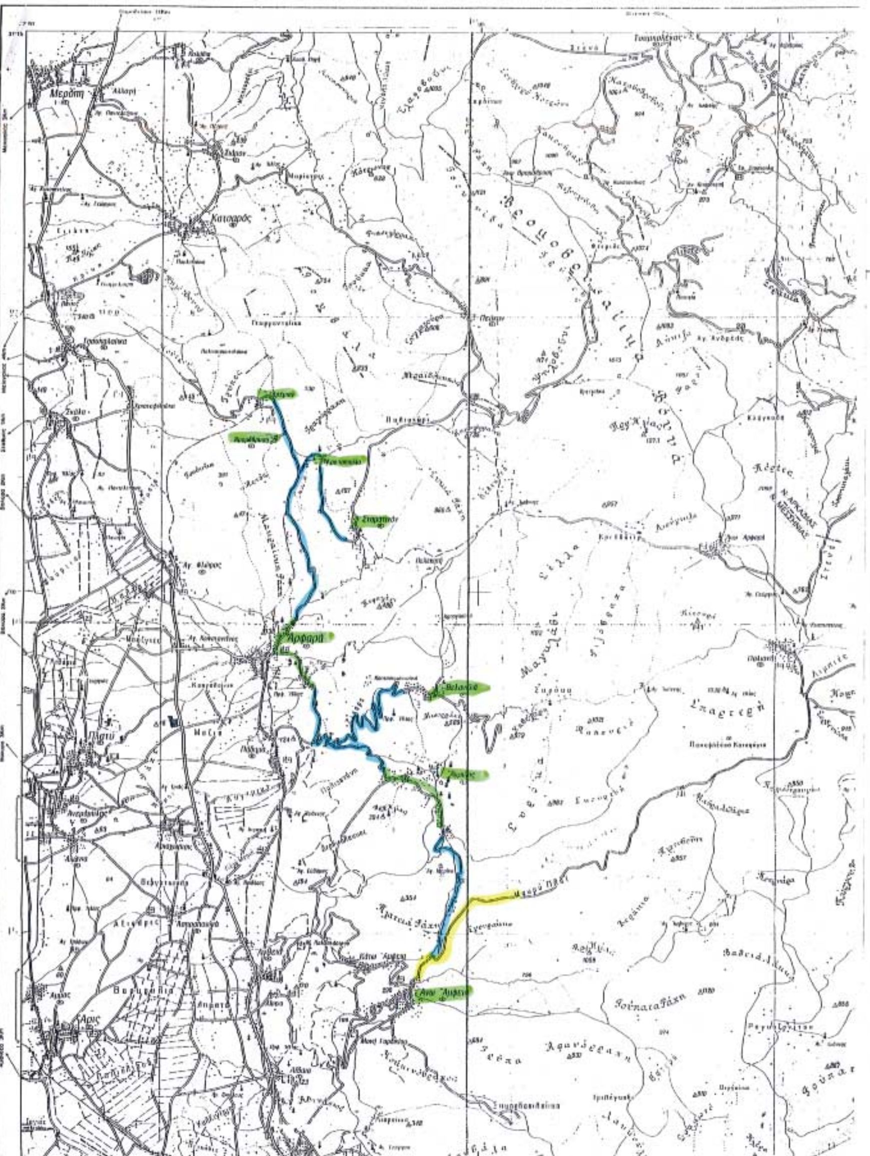

Φ5/1/12



ΕΛΛΗΝΙΚΗ ΔΗΜΟΚΡΑΤΙΑ
ΝΟΜΑΡΧΙΑΚΗ ΑΥΤΟΔΙΟΙΚΗΣΗ ΜΕΣΣΗΝΙΑΣ

Καλαμάτα
Αριθ. Πρωτ.: 7089/

Δ/ΝΣΗ ΠΕΡΙΒΑΛΛΟΝΤΟΣ
ΧΩΡΟΤΑΞΙΑΣ &ΠΟΛΕΟΔΟΜΙΑΣ
(ΔΙ.ΠΕ.ΧΩ.ΠΟ Ν. ΜΕΣΣΗΝΙΑΣ)
ΤΜΗΜΑ ΧΩΡ/ΞΙΑΣ ΠΟΛ/ΚΟΥ ΣΧΕΔ/ΜΟΥ

ΘΕΜΑ: ΑΝΑΓΝΩΡΙΣΗ ΩΣ ΜΟΝΑΔΙΚΩΝ ΔΗΜΟΤΙΚΩΝ, ΕΞ (6) ΟΔΩΝ ΕΚΤΕΙΝΟΜΕΝΩΝ ΕΝΤΟΣ ΤΩΝ ΔΙΟΙΚΗΤΙΚΩΝ ΟΡΙΩΝ ΤΟΥ ΔΗΜΟΥ ΑΡΦΑΡΩΝ ΠΟΥ ΣΥΝΔΕΟΥΝ ΤΟΥΣ ΟΙΚΙΣΜΟΥΣ:


1. ΑΡΦΑΡΩΝ Δ.Δ. ΑΡΦΑΡΩΝ ΚΑΙ ΔΡΕΜΙΟΥ Δ.Δ. ΒΡΩΜΟΒΡΥΣΗΣ.
2. ΑΡΦΑΡΩΝ Δ.Δ. ΑΡΦΑΡΩΝ ΚΑΙ ΚΡΑΣΣΟΠΟΥΛΑΣ Δ.Δ. ΒΡΩΜΟΒΡΥΣΗΣ.
3. ΣΤΑΜΑΤΙΝΟΥ Δ.Δ. ΣΤΑΜΑΤΙΝΟΥ ΚΑΙ ΚΡΑΣΣΟΠΟΥΛΑΣ Δ.Δ. ΒΡΩΜΟΒΡΥΣΗΣ.
4. ΑΡΦΑΡΩΝ Δ.Δ. ΑΡΦΑΡΩΝ ΚΑΙ ΒΕΛΑΝΙΔΙΑΣ Δ.Δ. ΒΕΛΑΝΙΔΙΑΣ.
5. ΑΡΦΑΡΩΝ Δ.Δ. ΑΡΦΑΡΩΝ ΚΑΙ ΑΓΡΙΛΟΥ Δ.Δ. ΑΓΡΙΛΟΥ.
6. ΑΓΡΙΛΟΥ Δ.Δ. ΑΓΡΙΛΟΥ ΜΕ ΤΗΝ 4[η] ΕΠΑΡΧΙΑΚΗ (ΟΔΟ ΘΟΥΡΙΑΣ ΜΕΣΣΗΝΙΑΣ-ΔΥΡΡΑΧΙΟΥ ΑΡΚΑΔΙΑΣ).


ΘΕΩΡΗΘΗΚΕ ΤΟ ΠΑΡΟΝ ΩΣ ΠΡΟΣ ΤΗΝ ΘΕΣΗ ΤΩΝ ΟΔΩΝ ΤΟΥ ΘΕΜΑΤΟΣ ΚΑΙ ΣΥΝΟΔΕΥΕΙ ΤΑΥΤΑΡΙΘΜΗ ΑΠΟΦΑΣΗ ΝΟΜΑΡΧΗ ΜΕΣΣΗΝΙΑΣ


Ο ΕΙΣΗΓΗΤΗΣ	Ο ΠΡΟΙΣΤΑΜΕΝΟΣ	Η ΔΙΕΥΘΥΝΤΡΙΑ
26-07-05		
Π. Ξυπόλιτος	Γ. Γάττος	Σταυρούλα Αγρίου Πολ. Μηχανικός

ΕΘΝΙΚΟ ΤΥΠΟΓΡΑΦΕΙΟ
Για τεχνικούς λόγους στο σχεδιάγραμμα έγινε σμίκρυνση κατά ποσοστό 40 %

ΚΛΙΜΑΚΑ: 1: 50.000

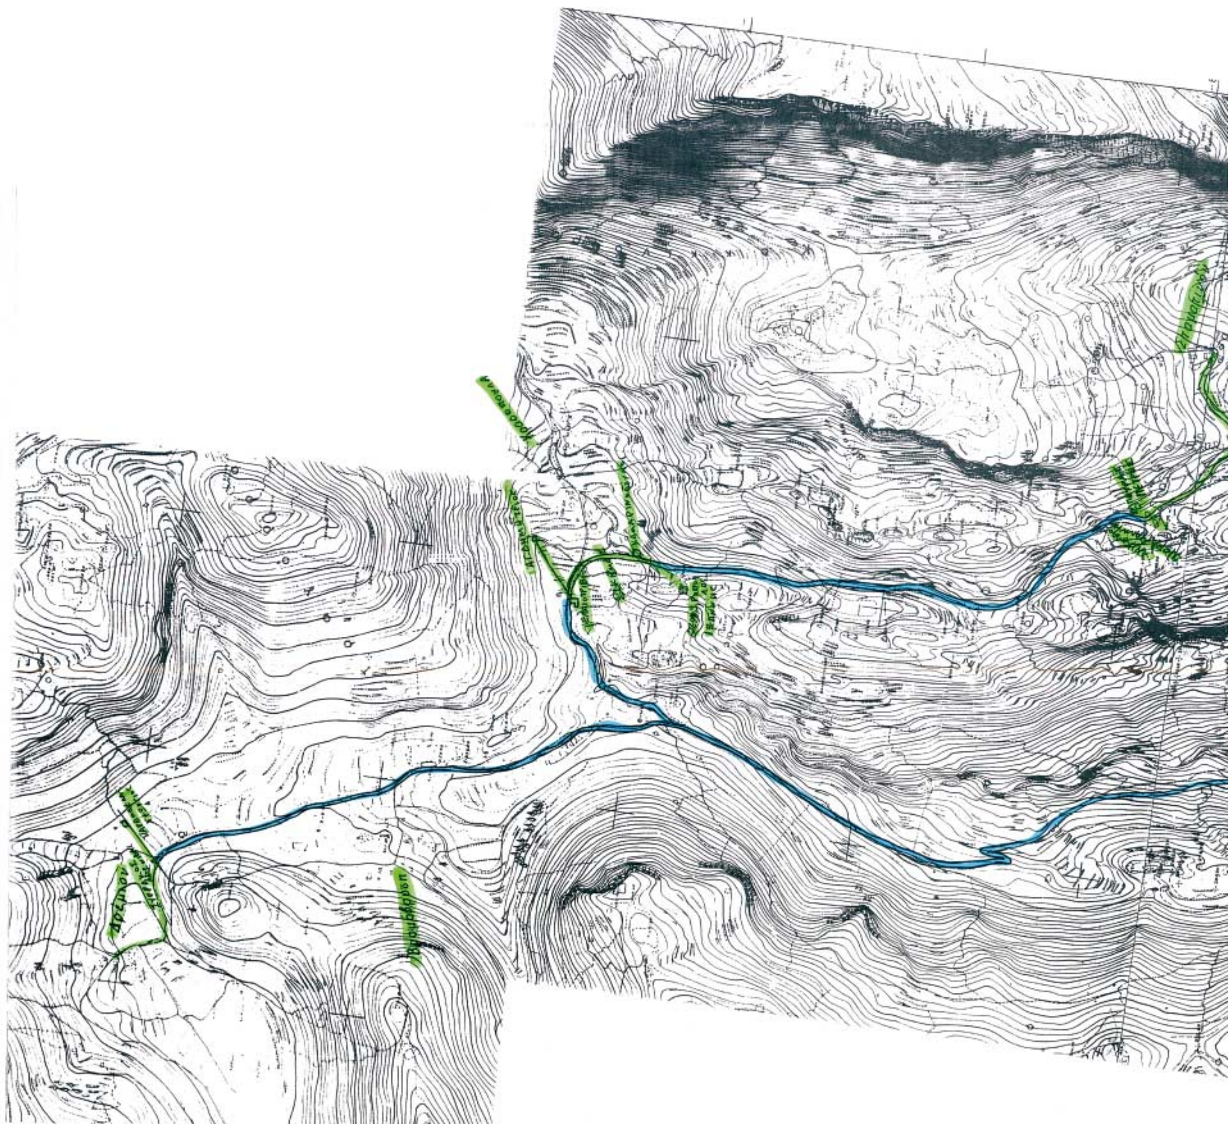

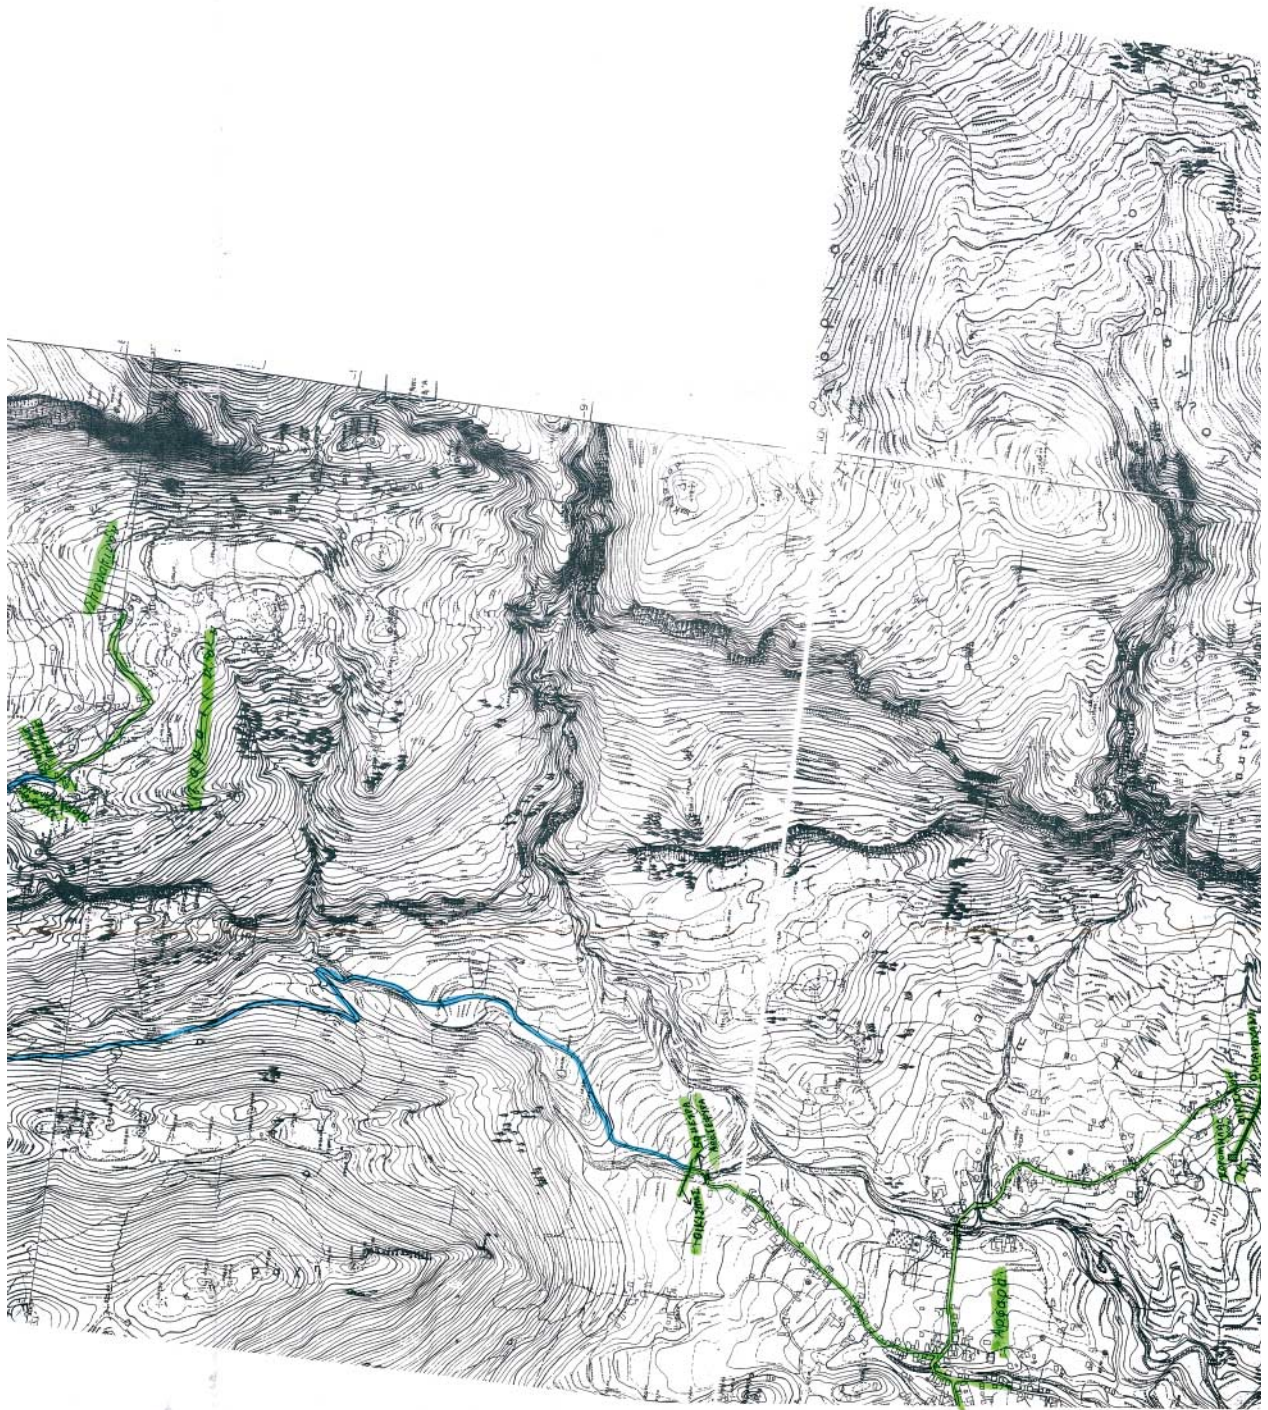

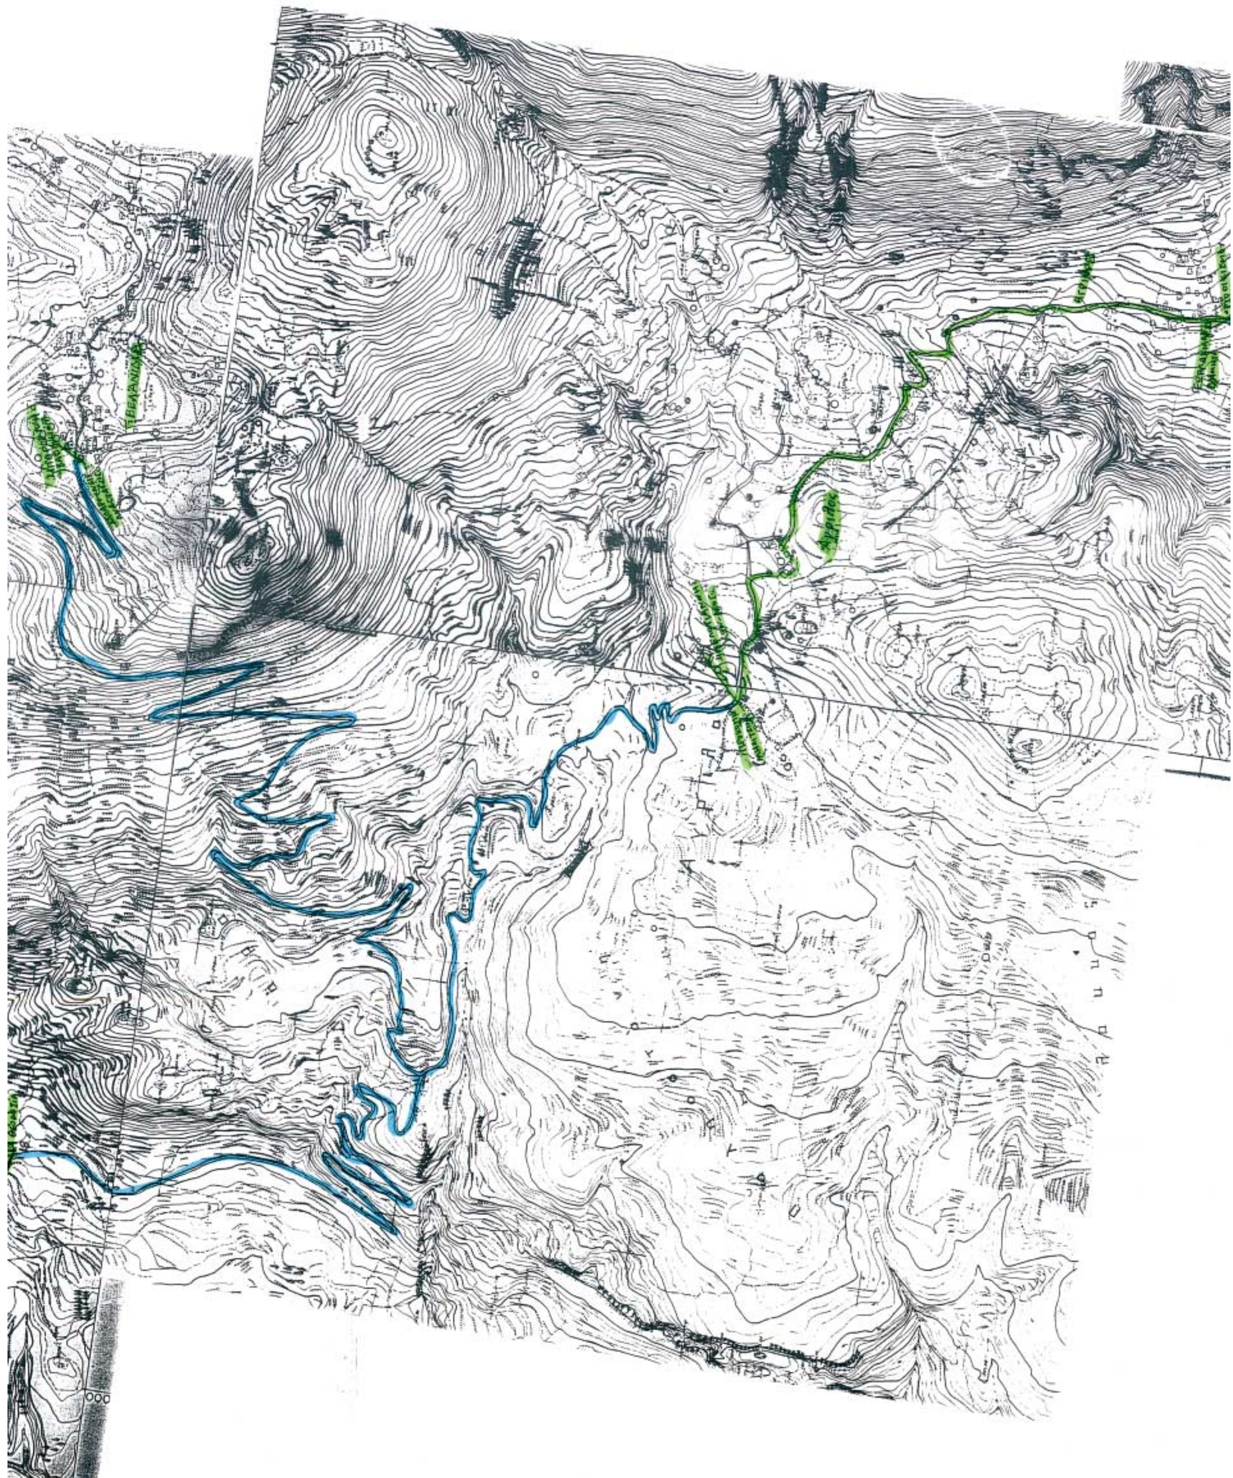

ΕΘΝΙΚΟ ΤΥΠΟΓΡΑΦΕΙΟ
Για τεχνικούς λόγους στο σχεδιάγραμμα έγινε σμίκρυνση κατά ποσοστό 31 %

Φ5/1/12



ΕΛΛΗΝΙΚΗ ΔΗΜΟΚΡΑΤΙΑ
ΝΟΜΑΡΧΙΑΚΗ ΑΥΤΟΔΙΟΙΚΗΣΗ ΜΕΣΣΗΝΙΑΣ
Δ/ΝΣΗ ΠΕΡΙΒΑΛΛΟΝΤΟΣ
ΧΩΡΟΤΑΞΙΑΣ &ΠΟΛΕΟΔΟΜΙΑΣ
(ΔΙ.ΠΕ.ΧΩ.ΠΟ Ν. ΜΕΣΣΗΝΙΑΣ)
ΤΜΗΜΑ ΧΩΡ/ΞΙΑΣ ΠΟΛ/ΚΟΥ ΣΧΕΔ/ΜΟΥ

Καλαμάτα
Αριθ. Πρωτ.: 7089/

ΘΕΜΑ: ΑΝΑΓΝΩΡΙΣΗ ΩΣ ΜΟΝΑΔΙΚΩΝ ΔΗΜΟΤΙΚΩΝ, ΕΞ (6) ΟΔΩΝ ΕΚΤΕΙΝΟΜΕΝΩΝ ΕΝΤΟΣ ΤΩΝ ΔΙΟΙΚΗΤΙΚΩΝ ΟΡΙΩΝ ΤΟΥ ΔΗΜΟΥ ΑΡΦΑΡΩΝ ΠΟΥ ΣΥΝΔΕΟΥΝ ΤΟΥΣ ΟΙΚΙΣΜΟΥΣ:

1. ΑΡΦΑΡΩΝ Δ.Δ. ΑΡΦΑΡΩΝ ΚΑΙ ΔΡΕΜΙΟΥ Δ.Δ. ΒΡΩΜΟΒΡΥΣΗΣ.
2. ΑΡΦΑΡΩΝ Δ.Δ. ΑΡΦΑΡΩΝ ΚΑΙ ΚΡΑΣΣΟΠΟΥΛΑΣ Δ.Δ. ΒΡΩΜΟΒΡΥΣΣΗΣ.
3. ΣΤΑΜΑΤΙΝΟΥ Δ.Δ. ΣΤΑΜΑΤΙΝΟΥ ΚΑΙ ΚΡΑΣΣΟΠΟΥΛΑΣ Δ.Δ. ΒΡΩΜΟΒΡΥΣΗΣ.
4. ΑΡΦΑΡΩΝ Δ.Δ. ΑΡΦΑΡΩΝ ΚΑΙ ΒΕΛΑΝΙΔΙΑΣ Δ.Δ. ΒΕΛΑΝΙΔΙΑΣ.
5. ΑΡΦΑΡΩΝ Δ.Δ. ΑΡΦΑΡΩΝ ΚΑΙ ΑΓΡΙΛΟΥ Δ.Δ. ΑΓΡΙΛΟΥ.
6. ΑΓΡΙΛΟΥ Δ.Δ. ΑΓΡΙΛΟΥ ΜΕ ΤΗΝ 4η ΕΠΑΡΧΙΑΚΗ ΟΔΟ (ΘΟΥΡΙΑΣ ΜΕΣΣΗΝΙΑΣ-ΔΥΡΡΑΧΙΟΥ ΑΡΚΑΔΙΑΣ)

ΘΕΩΡΗΘΗΚΕ ΤΟ ΠΑΡΟΝ ΩΣ ΠΡΟΣ ΤΗΝ ΘΕΣΗ ΤΩΝ ΟΔΩΝ ΤΟΥ ΘΕΜΑΤΟΣ ΚΑΙ ΣΥΝΟΔΕΥΕΙ ΤΑΥΤΑΡΙΘΜΗ ΑΠΟΦΑΣΗ ΝΟΜΑΡΧΗ ΜΕΣΣΗΝΙΑΣ

Ο ΕΙΣΗΓΗΤΗΣ	Ο ΠΡΟΙΣΤΑΜΕΝΟΣ	Η ΔΙΕΥΘΥΝΤΡΙΑ
26-07-05		
Π. Ξυπόλιτος	Γ. Γάττος	Σταυρούλα Αγρίου Πολ. Μηχανικός

ΚΛΙΜΑΚΑ: 1: 5000